# PODORYS 2NP

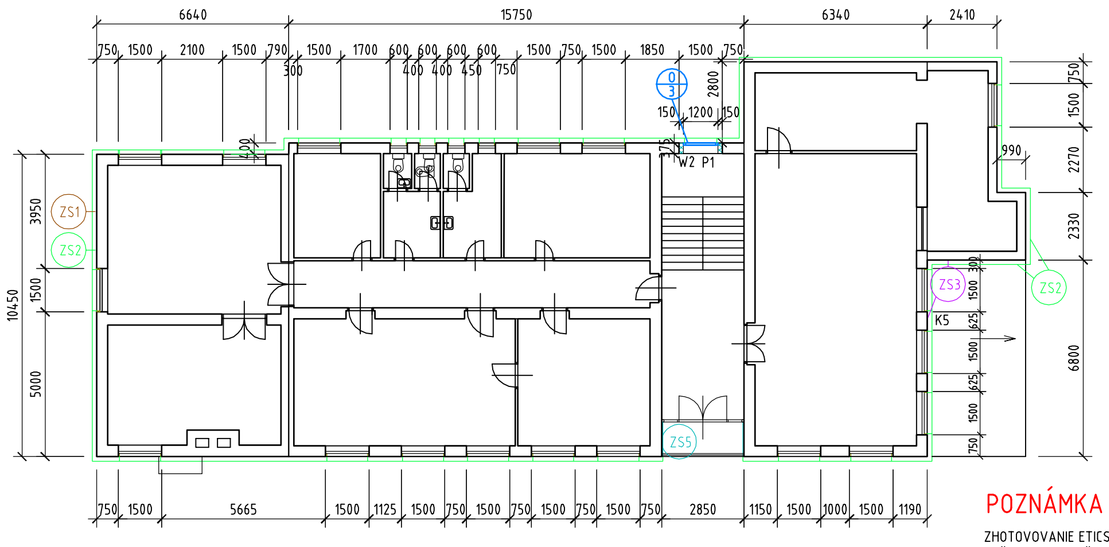


## VÝPIS NOVÝCH VÝPLNÍ OTVOROV

| | |
|---|---|
| 0/1 | PLASTOVÉ OKNO 600x900mm, IZOLAČNÉ TROJSKLO Ug=0,6, Uw<1,0, 1KS<br>VONKAJŠÍ PARAPET K2, VNÚTORNÝ DTD ALT. KERAMICKÝ OBKLAD |
| 0/2 | PLASTOVÉ OKNO 1500x900mm, IZOLAČNÉ TROJSKLO Ug=0,6, Uw=1,0, 3KS<br>VONKAJŠÍ PARAPET K2, VNÚTORNÝ DTD ALT. KERAMICKÝ OBKLAD |
| 0/3 | PLASTOVÉ OKNO 1200x1500mm, IZOLAČNÉ TROJSKLO Ug=0,6, Uw<1,0, 1KS<br>VONKAJŠÍ PARAPET K2, VNÚTORNÝ DTD ALT. KERAMICKÝ OBKLAD |
| 0/1 | PLASTOVÉ VCHODOVÉ DVERE 900x2050, U=1,0, 1KS<br>BEZPEČNOSŤ PODĽA POŽIADAVIEK UŽÍVATEĽA |
| 0/2 | PLASTOVÉ VCHODOVÉ DVERE 900x2050, U=1,0, 1KS<br>BEZPEČNOSŤ PODĽA POŽIADAVIEK UŽÍVATEĽA |
| 0/3 | PLASTOVÉ VCHODOVÉ DVERE 900x2050, U=1,0, 1KS<br>BEZPEČNOSŤ PODĽA POŽIADAVIEK UŽÍVATEĽA |

## LEGENDA PRÁC

W2 OBMUROVKA OSTENIA SCHODIŠŤOVÉHO OKNA PRIEČKOVKAMI HR.150mm
P1 PREKLAD YTONG NOSNÝ 375x249x1500mm 1KS

## LEGENDA

ZÁMUROVKY OTVOROV A ICH ČASTÍ
JESTVUJÚCE KONŠTRUKCIE
NOVÉ OKNÁ

## POZNÁMKA

ZHOTOVOVANIE ETICS A JEHO KOTVENIE REALIZOVAŤ V ZMYSLE STN 73 2901 A STN 73 2902 V PLATNOM ZNENÍ
POŽIARNA BEZPEČNOSŤ STAVBY JE RIEŠENÁ V ZMYSLE STN 73 0802, 73 0802/Z1, STN 73 0802/Z2
POUŽIŤ CERTIFIKOVANÝ ETICS, DODRŽAŤ TECHNOLOGICKÝ PREDPIS VÝROBCU!
BLESKOZVOD VIESŤ POD ZATEPLENÍM V NETREŠTIVEJ BEZHALOGÉNOVEJ CHRÁNIČKE Ø29, ZATEPLENIE PRI BLESKOZVODE Z MINERÁLNEJ VLNY MIN 100mm OD OKRAJA RÚRKY ( POUŽIŤ DOSKY ŠÍRKY 500mm S POSUNOM)
NA KOTVENIE NA ZATEPLENÚ FASÁDU POUŽIŤ VHODNÉ PRVKY PODĽA HMOTNOSTI KOTVENÉHO PREDMETU
V MIESTE SO ZVÝŠENÝM NAMÁHANÍM VLHKOSŤOU POUŽIŤ AKO IZOLANT XPS ALNENASIAKAVÝ POLYSTYRÉN
VZHĽADOM NA NEREALIZÁCIU ZATEPLENIA STRECHY POUŽIŤ NA UKONČENIE ZATEPLENIA PRI ATIKE PREDĽŽENÉ OKAPOVÉ PLECHY PODLOŽENÉ POD ATIKOVÉ, KTORÉ BUDÚ PRI REALIZÁCII ZATEPLENIA STRECHY NAHRADENÉ NOVÝM OPLECHOVANÍM PLOCHEJ STRECHY - DETAIL NA VÝKRESE STRECHY
DAŽĎOVÉ ŽĽABY A ZVODY PO DOKONČENÍ PRÁC OPATOVNE NAMONTOVAŤ, POŠKODENÉ PRVKY VYMENIŤ, DOPLNIŤ
VÝTOKOVÉ KOLENÁ NA ODKLON OD SOKLA BUDOVY PRI ZVODOCH NEZAÚSTENÝCH DO KANALIZÁCIE
ROZMERY MENENÝCH OKIEN, DVERÍ, PARAPETOV PREVERIŤ NA STAVBE!

## ZATEPĽOVACÍ SYSTÉM

ZS1 ZATEPLENIE SOKLA DO VÝŠKY cca 300-600mm OD ÚROVNE TERÉNU
MATERIÁL EXTRUDOVANÝ POLYSTYRÉN HR.120mm
- JESTV. SOKEL - VYROVNAŤ A VYČISTIŤ PODKLAD
- HYDROIZOLAČNÝ NÁTER
- LEPIACA STIERKA
- IZOLAČNÉ DOSKY HR. 120mm
- STIERKA S PANCIEROVOU MRIEŽKOU
- ZÁKLADNÝ NÁTER
- SOKLOVÁ MOZAIKOVÁ OMIETKA, ALT. SILIKÓNOVÁ OMIETKA,OBKLAD

ZS2 ZATEPLENIE STIEN (DO VÝŠKY CCA 2m NAD TERÉN POUŽIŤ PANCIEROVÚ MRIEŽKU)
MATERIÁL EPS HR.160mm (POŽIARNY PÁS A PRI BLESKOZVODE MW 160mm)
- JESTV. OČISTENÝ A VYSPRAVENÝ PODKLAD
- STIERKA MIN.40% PLOCHY DOSIEK, EPS LEPIACE KOTVY, MW ZAPUSTENÉ SO ŽÁTKOU
- IZOLAČNÉ DOSKY HR. 160mm
- STIERKA SO SKLOTEXTILNOU MRIEŽKOU
- ZÁKLADNÝ NÁTER POD OMIETKY
- SILIKÓNOVÁ OMIETKA 2mm ZRNITOSŤ

ZS3 ZATEPLENIE STIEN ( NENASIAKAVÝ EPS ALT.XPS hr.160
V MIESTACH NAMÁHANÝCH VLHKOSŤOU ( PRI MARKÍZACH, LODŽIÍ, STRECHE LEKÁRNE...)

ZS4 ZATEPLENIE OSTENIA ZAPUSTENÝCH OKIEN
MATERIÁL EPS HR.30mm
- JESTV. OČISTENÝ A VYSPRAVENÝ PODKLAD
- LEPIACA STIERKA CELOPLOŠNE
- IZOLAČNÉ DOSKY HR. 30mm
- STIERKA SO SKLOTEXTILNOU MRIEŽKOU
- ZÁKLADNÝ NÁTER POD OMIETKY
- SILIKÓNOVÁ OMIETKA 2mm ZRNITOSŤ

ZS5 ZATEPLENIE STIEN A PODHĽADU LODŽIE, MARKÍZ,...
MATERIÁL EPS F HR.40(30)mm, PRI PODLAHE LODŽIE NENASIAKAVÝ, ALT XPS
- JESTV. OČISTENÝ A VYSPRAVENÝ PODKLAD
- LEPIACA STIERKA, PODHĽAD CELOPLOŠNE
- IZOLAČNÉ DOSKY HR. 30mm
- STIERKA SO SKLOTEXTILNOU MRIEŽKOU
- ZÁKLADNÝ NÁTER POD OMIETKY
- SILIKÓNOVÁ OMIETKA 2mm ZRNITOSŤ

ZS6 ZATEPLENIE STIEN A PODHĽADU VSTUPU
MATERIÁL MW HR.40(30)mm,PRI PODLAHE NENASIAKAVÝ EPS, ALT XPS
- JESTV. OČISTENÝ A VYSPRAVENÝ PODKLAD
- LEPIACA STIERKA, PODHĽAD CELOPLOŠNE
- IZOLAČNÉ DOSKY HR. 30mm
- STIERKA SO SKLOTEXTILNOU MRIEŽKOU (STENY PANCIEROVOU)
- ZÁKLADNÝ NÁTER POD OMIETKY
- SILIKÓNOVÁ OMIETKA

±0,000=PODLAHA 1.N.P.

| | | |
|---|---|---|
| AUTOR: Ing. Monika HROMJÁKOVÁ | STAVEBNÍK: Obec Zemplínska Teplica, Okružná 340/2, 076 64 Zemplínska Teplica | MONCAD projektovanie stavieb IČO 32 526 717 040 11 Košice, Plzeňská 91 |
| PROJEKTANT: Ing. Martin HROMJÁK | STAVBA: ZATEPLENIE OBVODOVÉHO PLÁŠŤA OBECNÉHO ÚRADU V ZEMPLÍNSKEJ TEPLICI | |
| VYPRACOVAL: Ing. Monika HROMJÁKOVÁ | MIESTO STAVBY: k.ú. Zemplínska Teplica, okres Trebišov, Okružná 340/2, 076 64 Zemplínska Teplica | FORMÁT: 2A4 / DÁTUM: 05.2016 |
| PARCELA Č.: 70/1, 70/5 | OBSAH: PODORYS 2.N.P. NOVÝ STAV | MIERKA: 1:100 / STUPEŇ: PROJEKT PRE SP |
| KLASIF. STAVBY: 1220 | | |
| ČASŤ: ARCHITEKTONICKÉ A STAVEBNÉ RIEŠENIE | | ARCHÍVNE ČÍSLO: M16051.D1-05 |

# PODORYS STRECHY

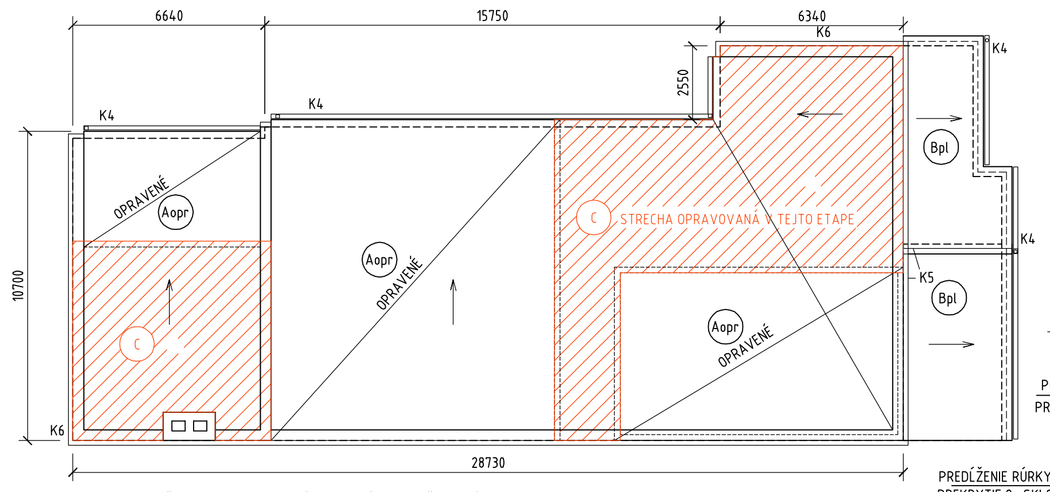


K4 ZNOVUOSADENIE ŽĽABOV A ZVODOV PO ÚPRAVE, VÝMENA POŠKODENÝCH PRVKOV
K5 OPLECHOVANIE STYKU STRECHY LEKÁRNE A ZATEPLENEJ STENY RŠ 330 (11bm)
MATERIÁL LAKOPLASTOVANÝ PLECH
K6 PREDĽŽENIE OKAP PLECHU PRI PLOCHEJ STRECHE RŠ 250 (62bm)
MATERIÁL LAKOPLASTOVANÝ PLECH
Aopr STRECHA Z NATAVOVANÝCH ASF.PÁSOV ELASTOBIT UŽ OPRAVENÁ V PREDOŠLEJ ETAPE ( 158 m2)
Bpl STRECHA PLECHOVÁ NAD LEKÁRŇOU
C STRECHA OPRAVOVANÁ V TEJTO ETAPE 342-158=184m2

## DETAIL ICOPAL PRI ODKVAPE
## OPRAVA STRECHY JEDNOVRSTVOVÝM PÁSOM

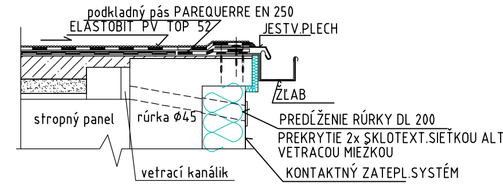


## DETAIL ICOPAL PRI ATIKE
## OPRAVA STRECHY JEDNOVRSTVOVÝM PÁSOM

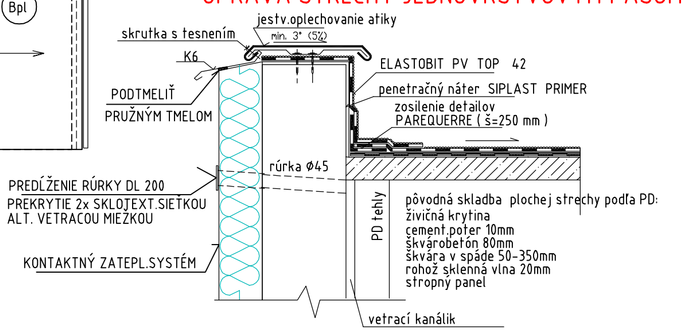


## POZNÁMKA

VZHĽADOM NA NEREALIZÁCIU ZATEPLENIA STRECHY BUDÚ NA OCHRANU ZATEPLENIA FASÁDY PRI ATIKE POUŽITÉ PREDĽŽENÉ OKAPOVÉ PLECHY, PODLOŽENÉ POD ATIKOVÉ ( DOČASNÉ RIEŠENIE), KTORÉ BUDÚ PRI REALIZÁCII ZATEPLENIA STRECHY NAHRADENÉ NOVÝM OPLECHOVANÍM ATIKY PLOCHEJ STRECHY
ALTERNATÍVNE K DETAILU PRI ATIKE PO SKLEPANÍ DRÁŽOK OPLECHOVANIA MOŽNO OPRAVNÉ PÁSY VYTIAHNUŤ AŽ NA ATIKU
PRED OPRAVOU VYKONAŤ OČISTENIE A KONTROLU STRECHY VRÁTANE SOND V MIESTE POŠKODENÍ. V PRÍPADE ZAVLHNUTÍ SPODNÝCH VRSTIEV OSADIŤ NA ODVETRANIE VETRACIE KOMÍNKY, POČET PODĽA VÝROBCU
DETAILY OKOLO KOMÍNA, VETRACÍCH RÚR RIEŠIŤ PODĽA VÝROBCU KRYTINY S POUŽITÍM NA TO URČENÝCH PRVKOV
ÚPLNÝ VÝPIS KLAMPIARSKYCH PRÁC JE NA VÝKRESE PODORYS 1.N.P.

±0,000=PODLAHA 1.N.P.

| | | |
|---|---|---|
| AUTOR: Ing. Monika HROMJÁKOVÁ | STAVEBNÍK: Obec Zemplínska Teplica, Okružná 340/2, 076 64 Zemplínska Teplica | MONCAD projektovanie stavieb IČO 32 526 717 040 11 Košice, Plzeňská 91 |
| PROJEKTANT: Ing. Martin HROMJÁK | STAVBA: ZATEPLENIE OBVODOVÉHO PLÁŠŤA OBECNÉHO ÚRADU V ZEMPLÍNSKEJ TEPLICI | |
| VYPRACOVAL: Ing. Monika HROMJÁKOVÁ | MIESTO STAVBY: k.ú. Zemplínska Teplica, okres Trebišov, Okružná 340/2, 076 64 Zemplínska Teplica | FORMÁT: 2A4 / DÁTUM: 05.2016 |
| PARCELA Č.: 70/1, 70/5 | OBSAH: STRECHA NOVÝ STAV | MIERKA: 1:100 / STUPEŇ: PROJEKT PRE SP |
| KLASIF. STAVBY: 1220 | | |
| ČASŤ: ARCHITEKTONICKÉ A STAVEBNÉ RIEŠENIE | | ARCHÍVNE ČÍSLO: M16051.D1-07 |

# PRIEČELIE JUHOZÁPADNÉ

# PRIEČELIE SEVEROZÁPADNÉ

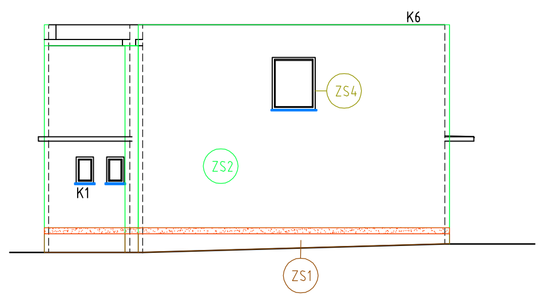


# PRIEČELIE SEVEROVÝCHODNÉ

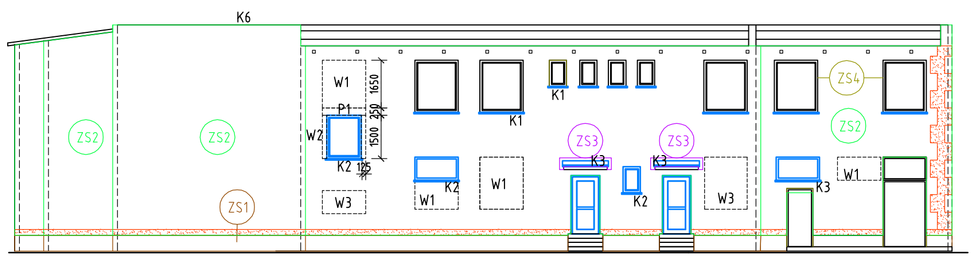


# PRIEČELIE JUHOVÝCHODNÉ

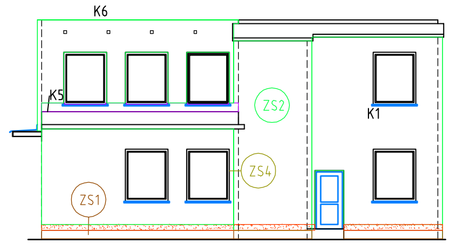


ZS1 ZATEPLENIE SOKLA
MATERIÁL EXTRUDOVANÝ POLYSTYRÉN HR.120mm

ZS2 ZATEPLENIE STIEN (DO VÝŠKY 2m NAD TERÉN S PANCIEROVOU MRIEŽKOU)
MATERIÁL EPS F HR.160mm
MATERIÁL MINERÁLNA VLNA HR.160mm - PROTIPOŽ.PÁS, BLESKOZVOD

ZS3 ZATEPLENIE STIEN NENASIAKAVÝ EPS (ALT XPS) hr.160
V MIESTACH NAMÁHANÝCH VLHKOSŤOU

ZS4 ZATEPLENIE OSTENIA
MATERIÁL EPS F HR.30mm

ZS5 ZATEPLENIE STIEN A PODHĽADU LODŽIE, MARKÍZ....
MATERIÁL EPS F HR.40(30)mm

ZS6 ZATEPLENIE STIEN A PODHĽADU PRI HLAVNOM VSTUPE
MATERIÁL MINERÁLNA VLNA HR.40(30)mm

## LEGENDA PRÁC

W1 ZÁMUROVKY OTVOROV A ICH ČASTÍ, MURIVO HRÚBKY 375mm, PLOCHA 1,5×1,65m 1KS, 0,9×1,5m 2KS
W2 OBMUROVKA OSTENIA SCHODIŠŤOVÉHO OKNA PRIEČKOVKAMI HR.150mm
P1 PREKLAD YTONG NOSNÝ 375x249x1500mm 1KS
W3 ZAMUROVKA OTVORU PRIEČKOVKAMI YTONG 0,9×1,5m 1KS, 1,5×1,8m 1KS
K1 OKENNÉ PARAPETY HLINÍKOVÉ NA JESTVUJÚCE OKNÁ DL 1,5m ŠÍRKA cca 0,3m 28KS, DL 0,6 6KS
K2 OKENNÉ PARAPETY HLINÍKOVÉ VONKAJŠIE +VNÚTORNÉ DTD NA NOVÉ OKNÁ DL 1,5m 3KS, DL 1,20m 1KS, DL 0,6m 1KS
K3 NOVÉ OPLECHOVANIA MARKÍZ, VÝKLENKU S MERANÍM... RŠ 1,15m, 2m2 - 3KS,
K4 ZNOVUOSADENIE ŽĽABOV A ZVODOV PO ÚPRAVE, VÝMENA POŠKODENÝCH PRVKOV
ŽĽABY ŠTVORHRANNÉ 22 bm
ZVODY ŠTVORHRANNÉ 21,5 bm
ZVODY KRUHOVÉ 14,5 bm
K5 OPLECHOVANIE STYKU STRECHY LEKÁRNE A ZATEPLENEJ STENY RŠ 330 11bm
K6 PREDĽŽENIE OKAP. PLECHU PRI PLOCHEJ STRECHE RŠ 250, 62bm
K7 PREDĽŽENIE RÚROK ODVETRANIA STRECHY - CCA 40KS

SOKLOVÝ PROTIPOŽIARNY PÁS MINERÁLNA VLNA HR.160mm, ŠÍRKA 200mm
ZATEPLENIE MINERÁLNA VLNA HR.160mm, PRI BLESKOZVODE, CELOPLOŠNÉ LEPENIE + MECHANICKÉ KOTVENIE
NOVÉ OKNÁ, DVERE A PARAPETY

±0,000=PODLAHA 1.N.P.

| | | |
|---|---|---|
| AUTOR: Ing. Monika HROMJÁKOVÁ | STAVEBNÍK: Obec Zemplínska Teplica, Okružná 340/2, 076 64 Zemplínska Teplica | MONCAD projektovanie stavieb IČO 32 526 717 040 11 Košice, Plzeňská 91 |
| PROJEKTANT: Ing. Martin HROMJÁK | STAVBA: ZATEPLENIE OBVODOVÉHO PLÁŠŤA OBECNÉHO ÚRADU V ZEMPLÍNSKEJ TEPLICI | |
| VYPRACOVAL: Ing. Monika HROMJÁKOVÁ | MIESTO STAVBY: k.ú. Zemplínska Teplica, okres Trebišov, Okružná 340/2, 076 64 Zemplínska Teplica | FORMÁT: 2A4 / DÁTUM: 05.2016 |
| PARCELA Č.: 70/1, 70/5 | OBSAH: PRIEČELIA NOVÝ STAV | MIERKA: 1:100 / STUPEŇ: PROJEKT PRE SP |
| KLASIF. STAVBY: 1220 | | |
| ČASŤ: ARCHITEKTONICKÉ A STAVEBNÉ RIEŠENIE | | ARCHÍVNE ČÍSLO: M16051.D1-06 |

# PRIEČELIE JUHOZÁPADNÉ

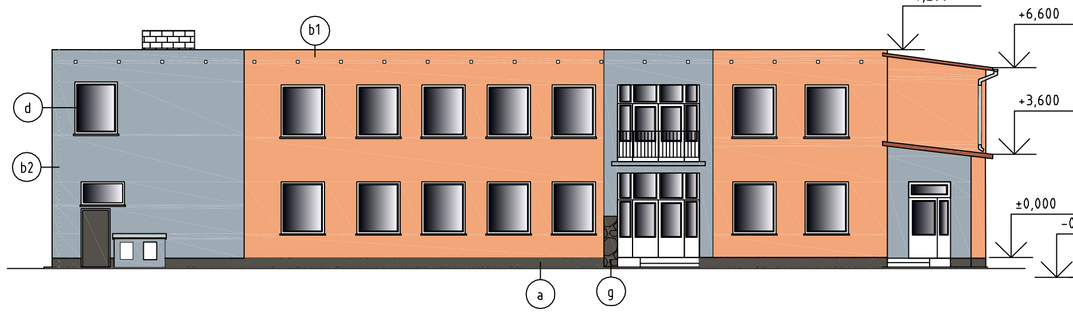


# PRIEČELIE SEVEROZÁPADNÉ

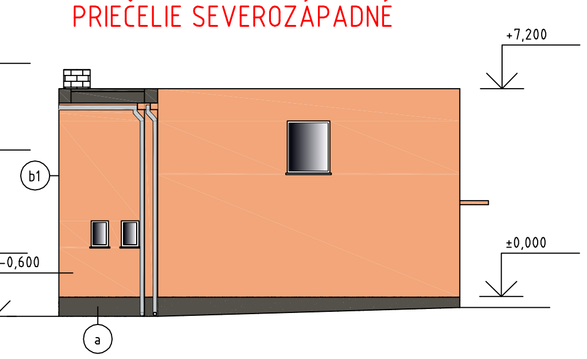


# PRIEČELIE SEVEROVÝCHODNÉ

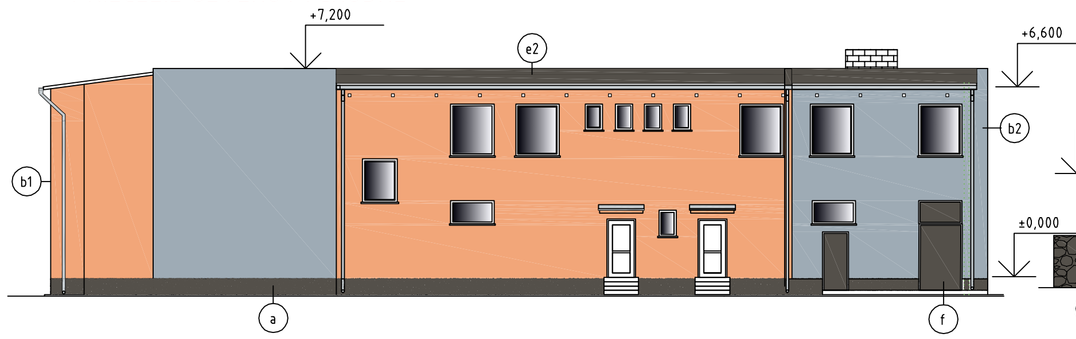


# PRIEČELIE JUHOVÝCHODNÉ

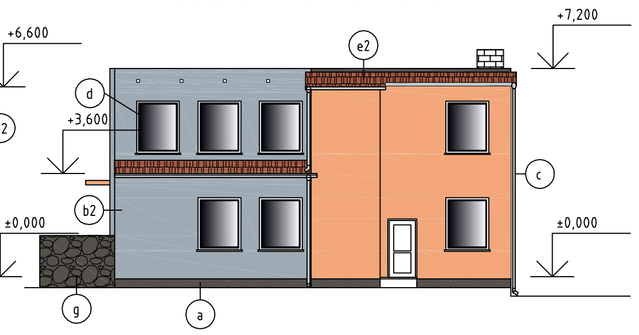


## LEGENDA MATERIÁLOV

a MOZAIKOVÁ OMIETKA,STREDNÁ ZRNITOSŤ (ALT. OBKLAD),SIVOHNEDÁ ALTERNATÍVNE SILIKÓNOVÁ
b1 b2 SILIKÓNOVÁ OMIETKA ZRNITOSŤ 2mm, SVETLOSŤ > 25
c DAŽĎOVÉ ZVODY A ŽĽABY JESTV. POZINK.PLECH+ VÝMENA POŠKOD.
d PLASTOVÉ OKNÁ A DVERE - BIELE ( JESTV. AJ NOVÉ)
e1 STRECHA LEKÁRNE LAKOPLASTOVANÝ PLECH
e2 STRECHA ASFALTOVÉ PÁSY SIVOČERNA S HRUBOZRNNÝM POSYPOM
f KOVOVÉ VRÁTA A DVERE JESTVUJÚCE
g MÚR Z LOMOVÉHO KAMEŇA JESTVUJÚCI

## ZATEPĽOVACÍ SYSTÉM

SKLADBY NA VÝKRESE PODORYSY 1NP A 2NP
ZS1 ZATEPLENIE SOKLA - XPS HR.120mm
ZS2 ZATEPLENIE STIEN - EPS F HR.160mm, POŽIARNE PÁSY MW HR.160mm

## POZNÁMKA

FAREBNÉ RIEŠENIE PODLIEHA VÝBERU STAVEBNÍKA

±0,000=PODLAHA 1.N.P.

| | | |
|---|---|---|
| AUTOR: Ing. Monika HROMJÁKOVÁ | STAVEBNÍK: Obec Zemplínska Teplica, Okružná 340/2, 076 64 Zemplínska Teplica | MONCAD projektovanie stavieb IČO 32 526 717 040 11 Košice, Plzeňská 91 |
| PROJEKTANT: Ing. Martin HROMJÁK | STAVBA: ZATEPLENIE OBVODOVÉHO PLÁŠŤA OBECNÉHO ÚRADU V ZEMPLÍNSKEJ TEPLICI | |
| VYPRACOVAL: Ing. Monika HROMJÁKOVÁ | MIESTO STAVBY: k.ú. Zemplínska Teplica, okres Trebišov, Okružná 340/2, 076 64 Zemplínska Teplica | FORMÁT: 2A4 / DÁTUM: 05.2016 |
| PARCELA Č.: 70/1, 70/5 | OBSAH: PRIEČELIA FAREBNÉ RIEŠENIE | MIERKA: 1:100 / STUPEŇ: PROJEKT PRE SP |
| KLASIF. STAVBY: 1220 | | |
| ČASŤ: ARCHITEKTONICKÉ A STAVEBNÉ RIEŠENIE | | ARCHÍVNE ČÍSLO: M16051.D1-08 |