



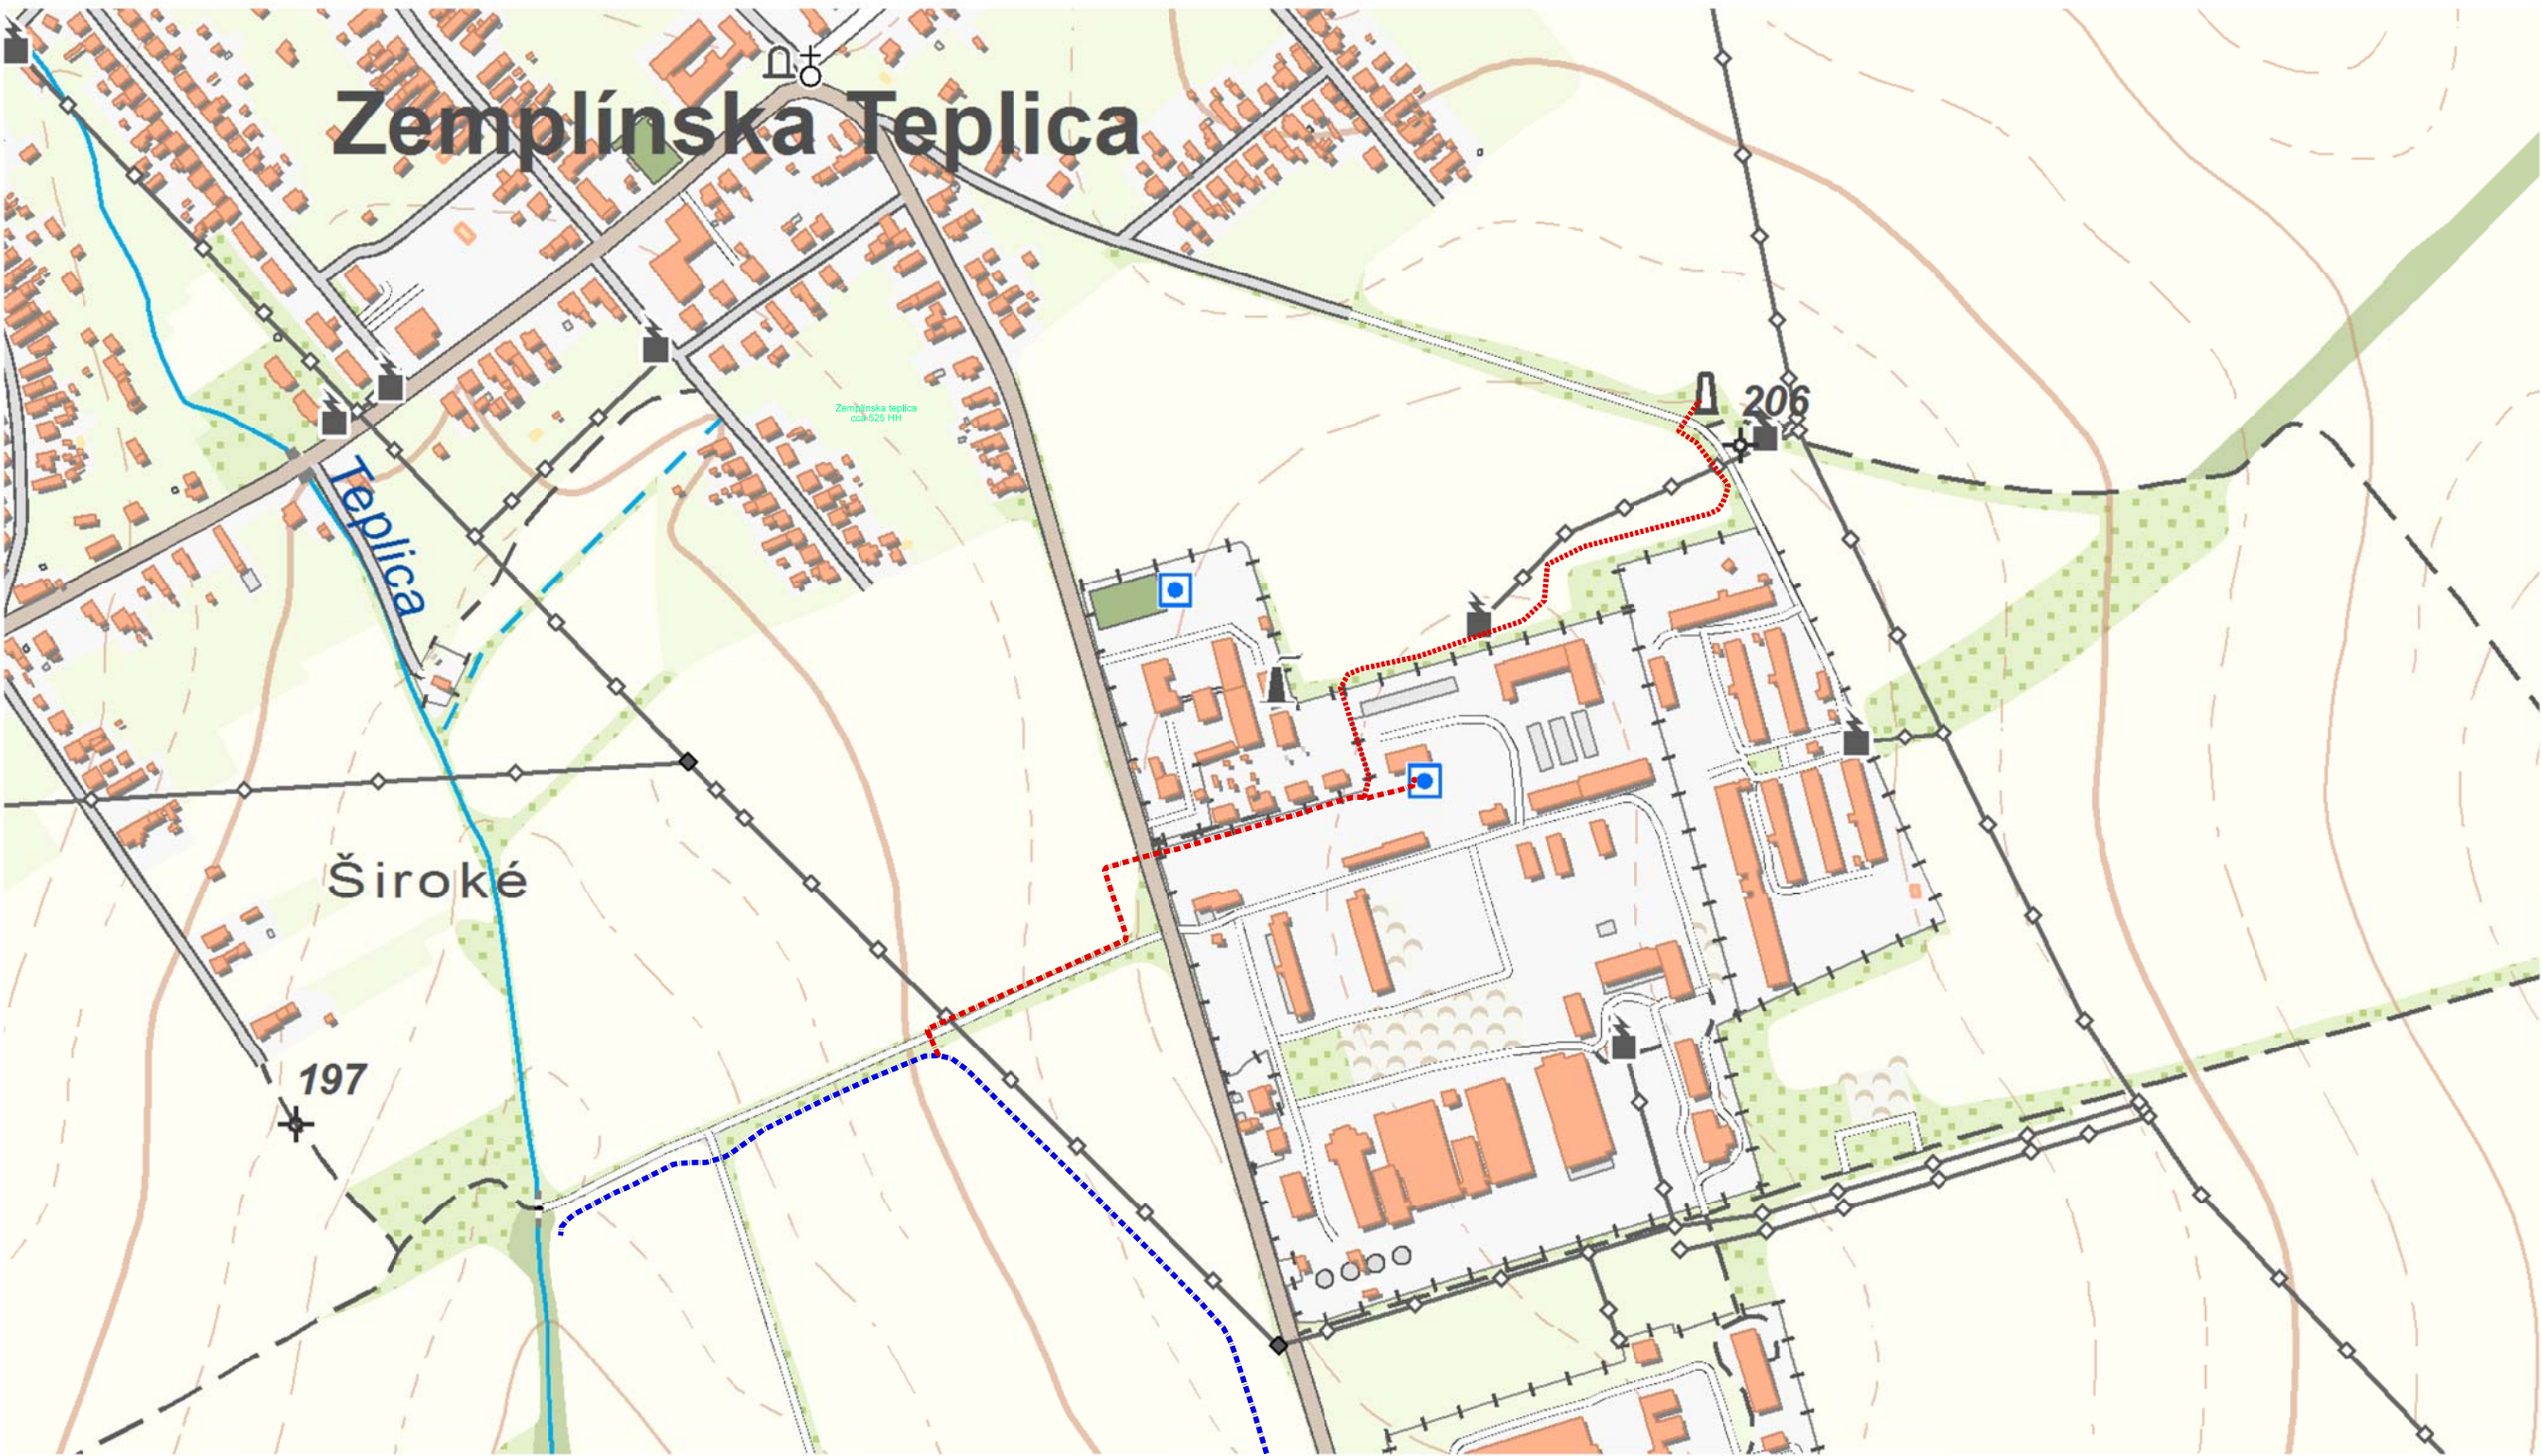

Klad listov polohopisných plánov

LEGENDA:

- Navrhovaná trasa
- Existujúca trasa OK
- Spojka, Rezerva na optickom kábli
- Korugovaná chránička, prekopy sp.plôch
- Neriedené a neriedené pretlačanie

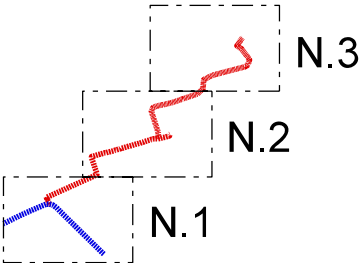

„Mapový podklad © Úrad geodézie, kartografie a katastra Slovenskej republiky”

Optická trasa pre pripojenie stožiaru Towercom a.s.
Zemplínska Teplica na optickú sieť Orange a.s.
Mapa širších vzťahov



01/2020	
Ing. R. Nagy	A3
Výkres č.	1