

# ZMENY A DOPLNKY č. 4 SPOLOČNÉHO ÚPN OBCÍ ZEMPLÍNSKA TEPLICA, VEĽKÉ OZOROVCE, MALÉ OZOROVCE A ZBEHŇOV



ČASŤ OBEC ZEMPLÍNSKA TEPLICA


NÁVRH

M 1 : 2 880

ČISTOPIS

## LEGENDA

STAV	NÁVRH	
<b>A.) HRANICE, OCHRANNÉ PÁSMA</b>		
		OCHRANNÉ PÁSMA VŠETKÝCH DRUHOV
<b>B.) PRIESTOROVÉ USPORIADANIE A FUNKČNÉ VYUŽITIE ÚZEMIA</b>		
<b>OBYTNÉ ÚZEMIE</b>		
		PLOCHY VEREJNEJ OBČIANSKEJ VYBAVENOSTI
		PLOCHY SO ZÁSTAVBOU RODINNÝCH DOMOV
<b>C.) VEREJNÁ DOPRAVA</b>		
		MIESTNE KOMUNIKÁCIE FUNKČNEJ TRIEDY C3
		VEREJNÉ PARKOVISKO
<b>D.) TECHNICKÉ VYBAVENIE ÚZEMIA</b>		
		22 KV VONKAJŠIE ELEKTRICKÉ VEDENIE
		TRANSFORMAČNÁ STANICA
		OPRAVA JESTVUJÚCEJ TRASY VN ELEKTRICKÉHO VEDENIA
<b>F.) REGULAČNÉ PRVKY A OSTATNÉ JAVY</b>		
		MAXIMÁLNA PODLAŽNOSŤ ZÁSTAVBY VČÍTANE VYUŽITIA PODKROVIA
		NÁKUPNÉ STREDISKO

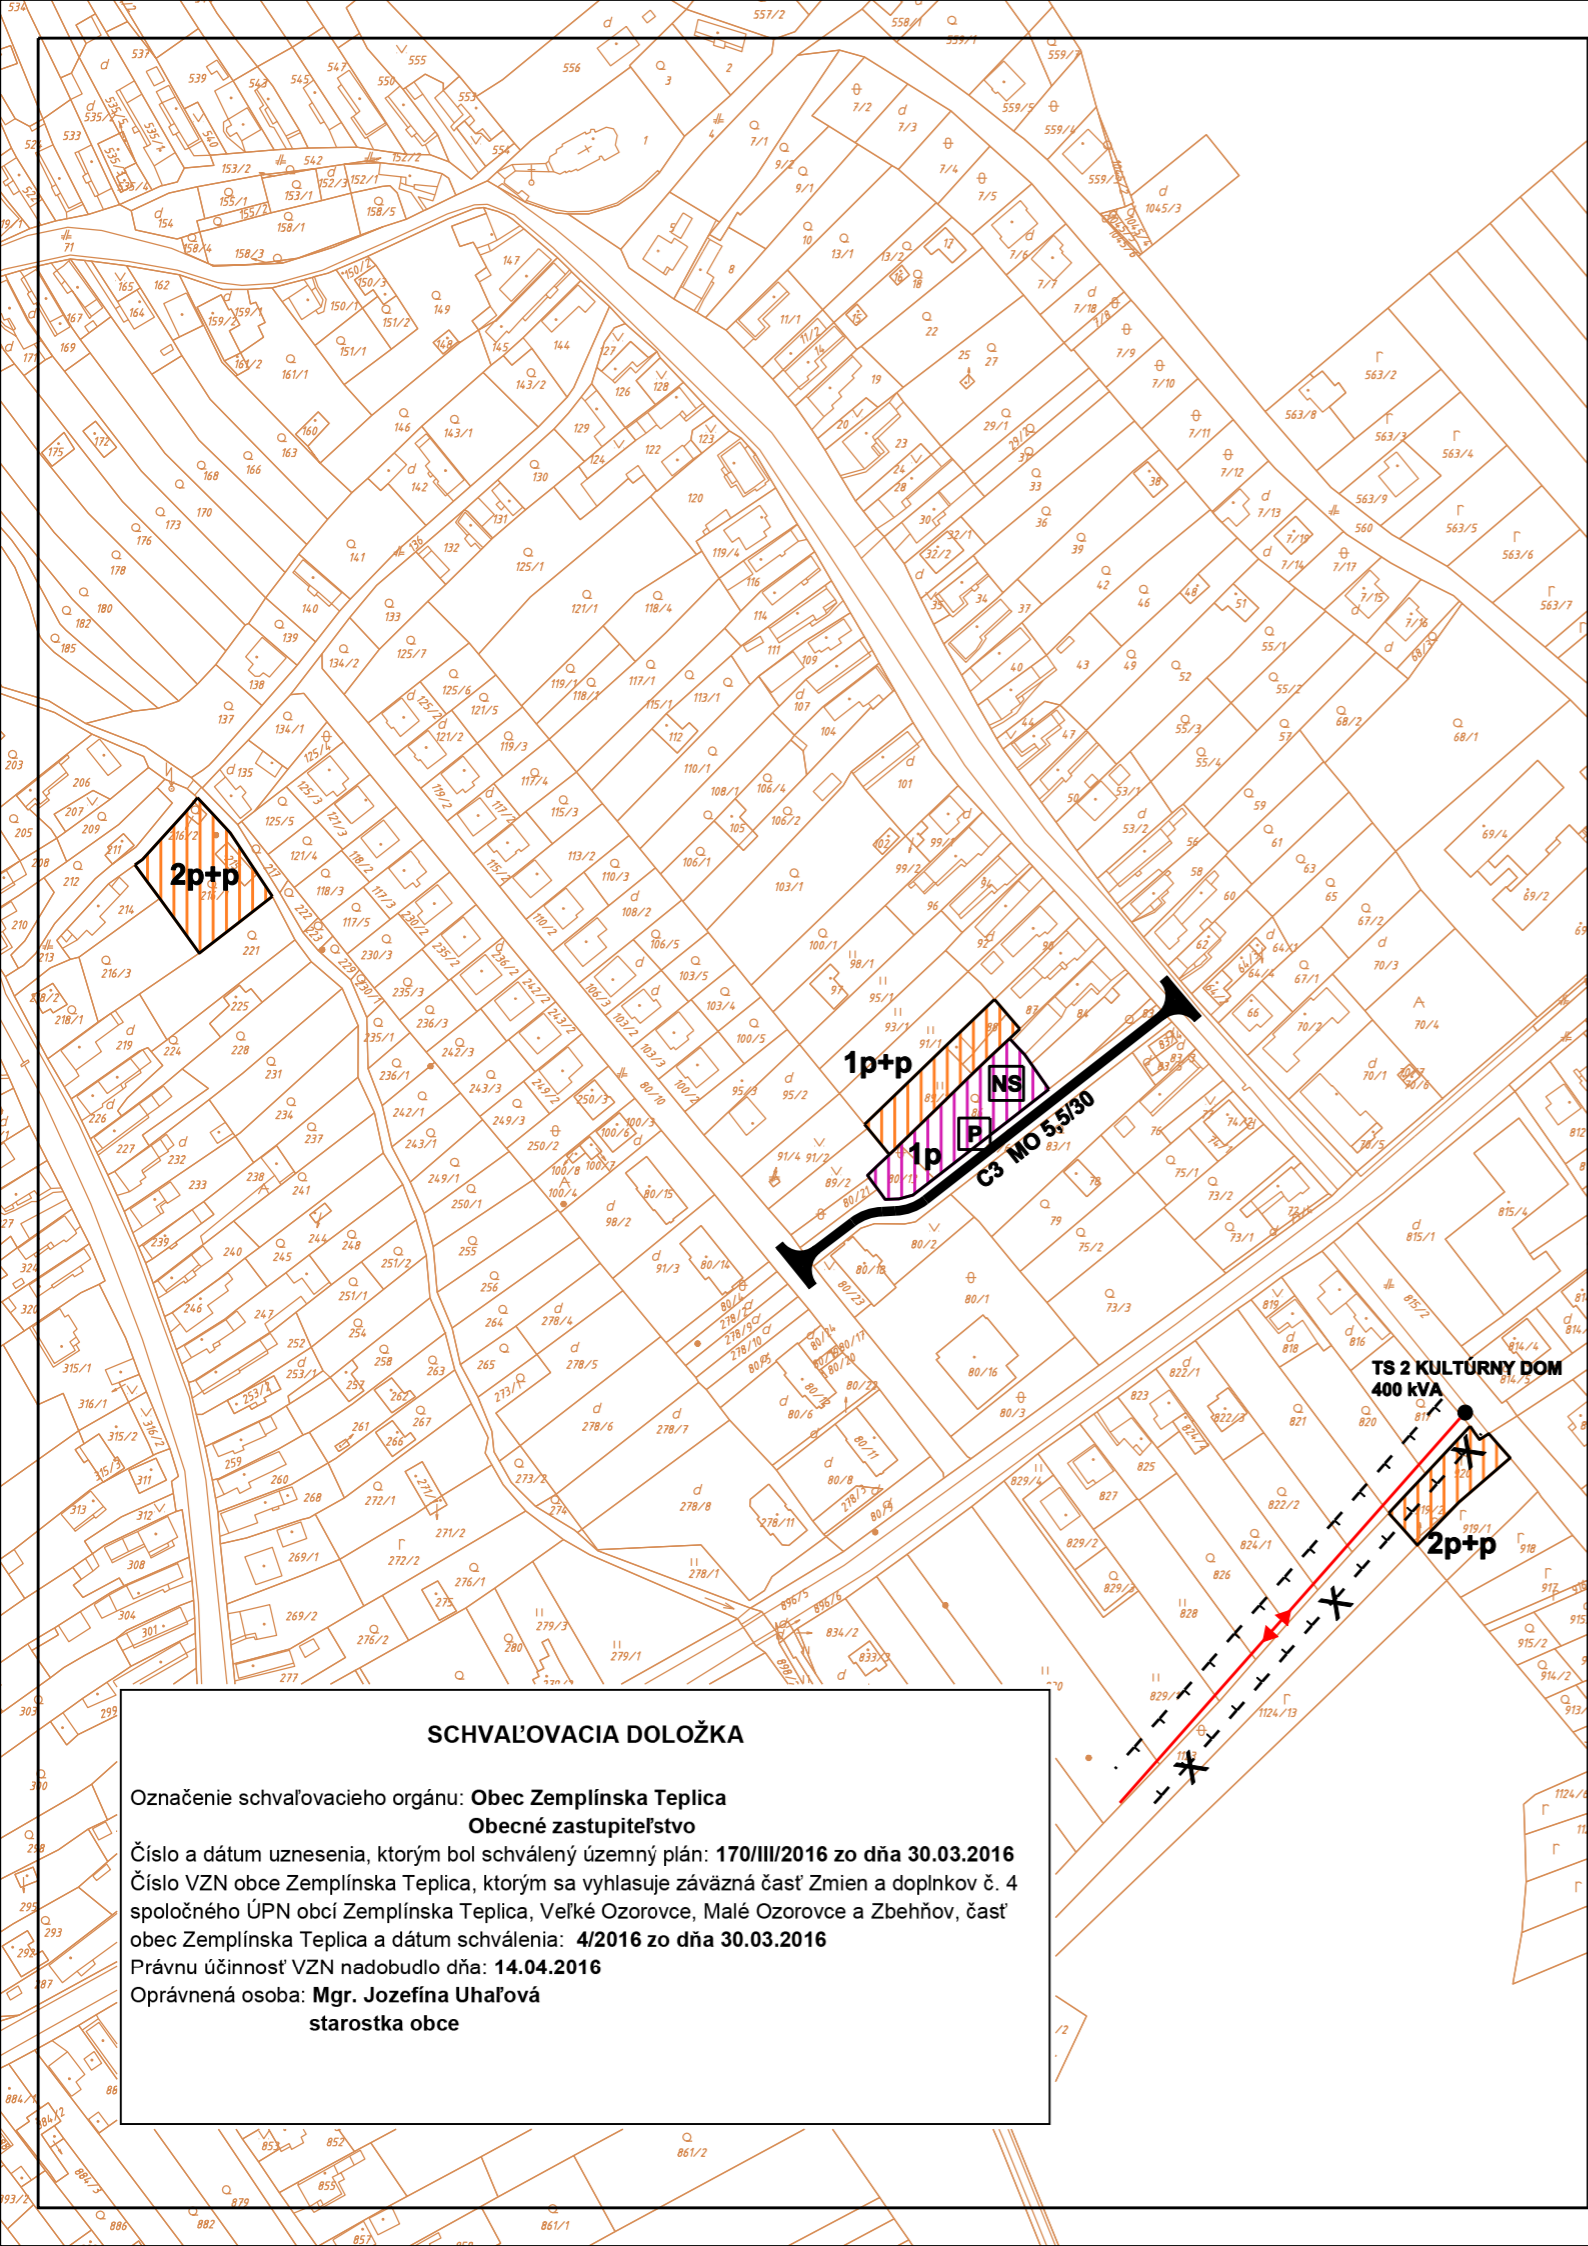

### SCHVAĽOVACIA DOLOŽKA

Označenie schvaľovacieho orgánu: **Obec Zemplínska Teplica**  
**Obecné zastupiteľstvo**  
 Číslo a dátum uznesenia, ktorým bol schválený územný plán: **170/III/2016 zo dňa 30.03.2016**  
 Číslo VZN obce Zemplínska Teplica, ktorým sa vyhlasuje záväzná časť Zmien a doplnkov č. 4 spoločného ÚPN obcí Zemplínska Teplica, Veľké Ozorovce, Malé Ozorovce a Zbehnov, časť obce Zemplínska Teplica a dátum schválenia: **4/2016 zo dňa 30.03.2016**  
 Právnu účinnosť VZN nadobudlo dňa: **14.04.2016**  
 Oprávnená osoba: **Mgr. Jozefína Uhaľová**  
**starostka obce**

Osoba s odbornou spôsobilosťou pre obstarávanie ÚPP a ÚPD, Ing. M. Hudec, reg. číslo 275

<b>URBAN TRADE</b> PROJEKTOVÁ KANCELÁRIA	URBANIZMUS-ÚZEMNÝ PLÁN-EKOLÓGIA-ŽIVOTNÉ PROSTREDIE Košice, Letná ul. č. 45, www.urban.sk, urban@urban.sk	dátum spracovania: <b>2016</b>
názov dokumentácie:	<b>ZMENY A DOPLNKY č. 4 SPOLOČNÉHO ÚPN OBCÍ, NÁVRH ČASŤ OBEC ZEMPLÍNSKA TEPLICA - ČISTOPIS</b>	
názov výkresu:	<b>KOMPLEXNÝ VÝKRES NÁVRH VEREJNEJ DOPRAVY</b>	
autor: ING. ARCH. D. HUDEC	projektanti: <b>ING. Š. ŠKODA, ING. M. DROTÁR, ING. F. PRIŠČÁK</b>	mierka: <b>1:2880</b>
<b>ARCHIGRAPH</b> STUŽBA	grafika: <b>ING. A. MEZEJOVÁ</b> ARCHITEKTONICKO-GRAFICKÉ ŠTÚDIO, Letná 45, 041 91 Košice	