

# ZMENY A DOPLNKY č. 4 SPOLOČNÉHO ÚPN OBCÍ ZEMPLÍNSKA TEPLICA, VEĽKÉ OZOROVCE, MALÉ OZOROVCE A ZBEHŇOV



ČASŤ OBEC ZEMPLÍNSKA TEPLICA

NÁVRH

M 1 : 2 880

ČISTOPIS

## LEGENDA


STAV NÁVRH

### B.) VYHODNOTENIE ZÁBERU PP

		HRANICA BPEJ
		KÓD BPEJ
		SKUPINA BPEJ
		LOKALITA ZÁBERU PP
		PORADOVÉ ČÍSLO LOKALITY
		PLOCHA TTP, ZÁHRADY
		ORNÁ PŔDA
		NEPOĽNOHOSPODÁRSKA PŔDA

### NAVROVANÉ FUNKČNÉ VYUŽITIE ZÁBERU LOKALÍT ZÁBERU PP

		PLOCHA OBČIANSKEJ VYBAVENOSTI
		PLOCHY RODINNÝCH DOMOV

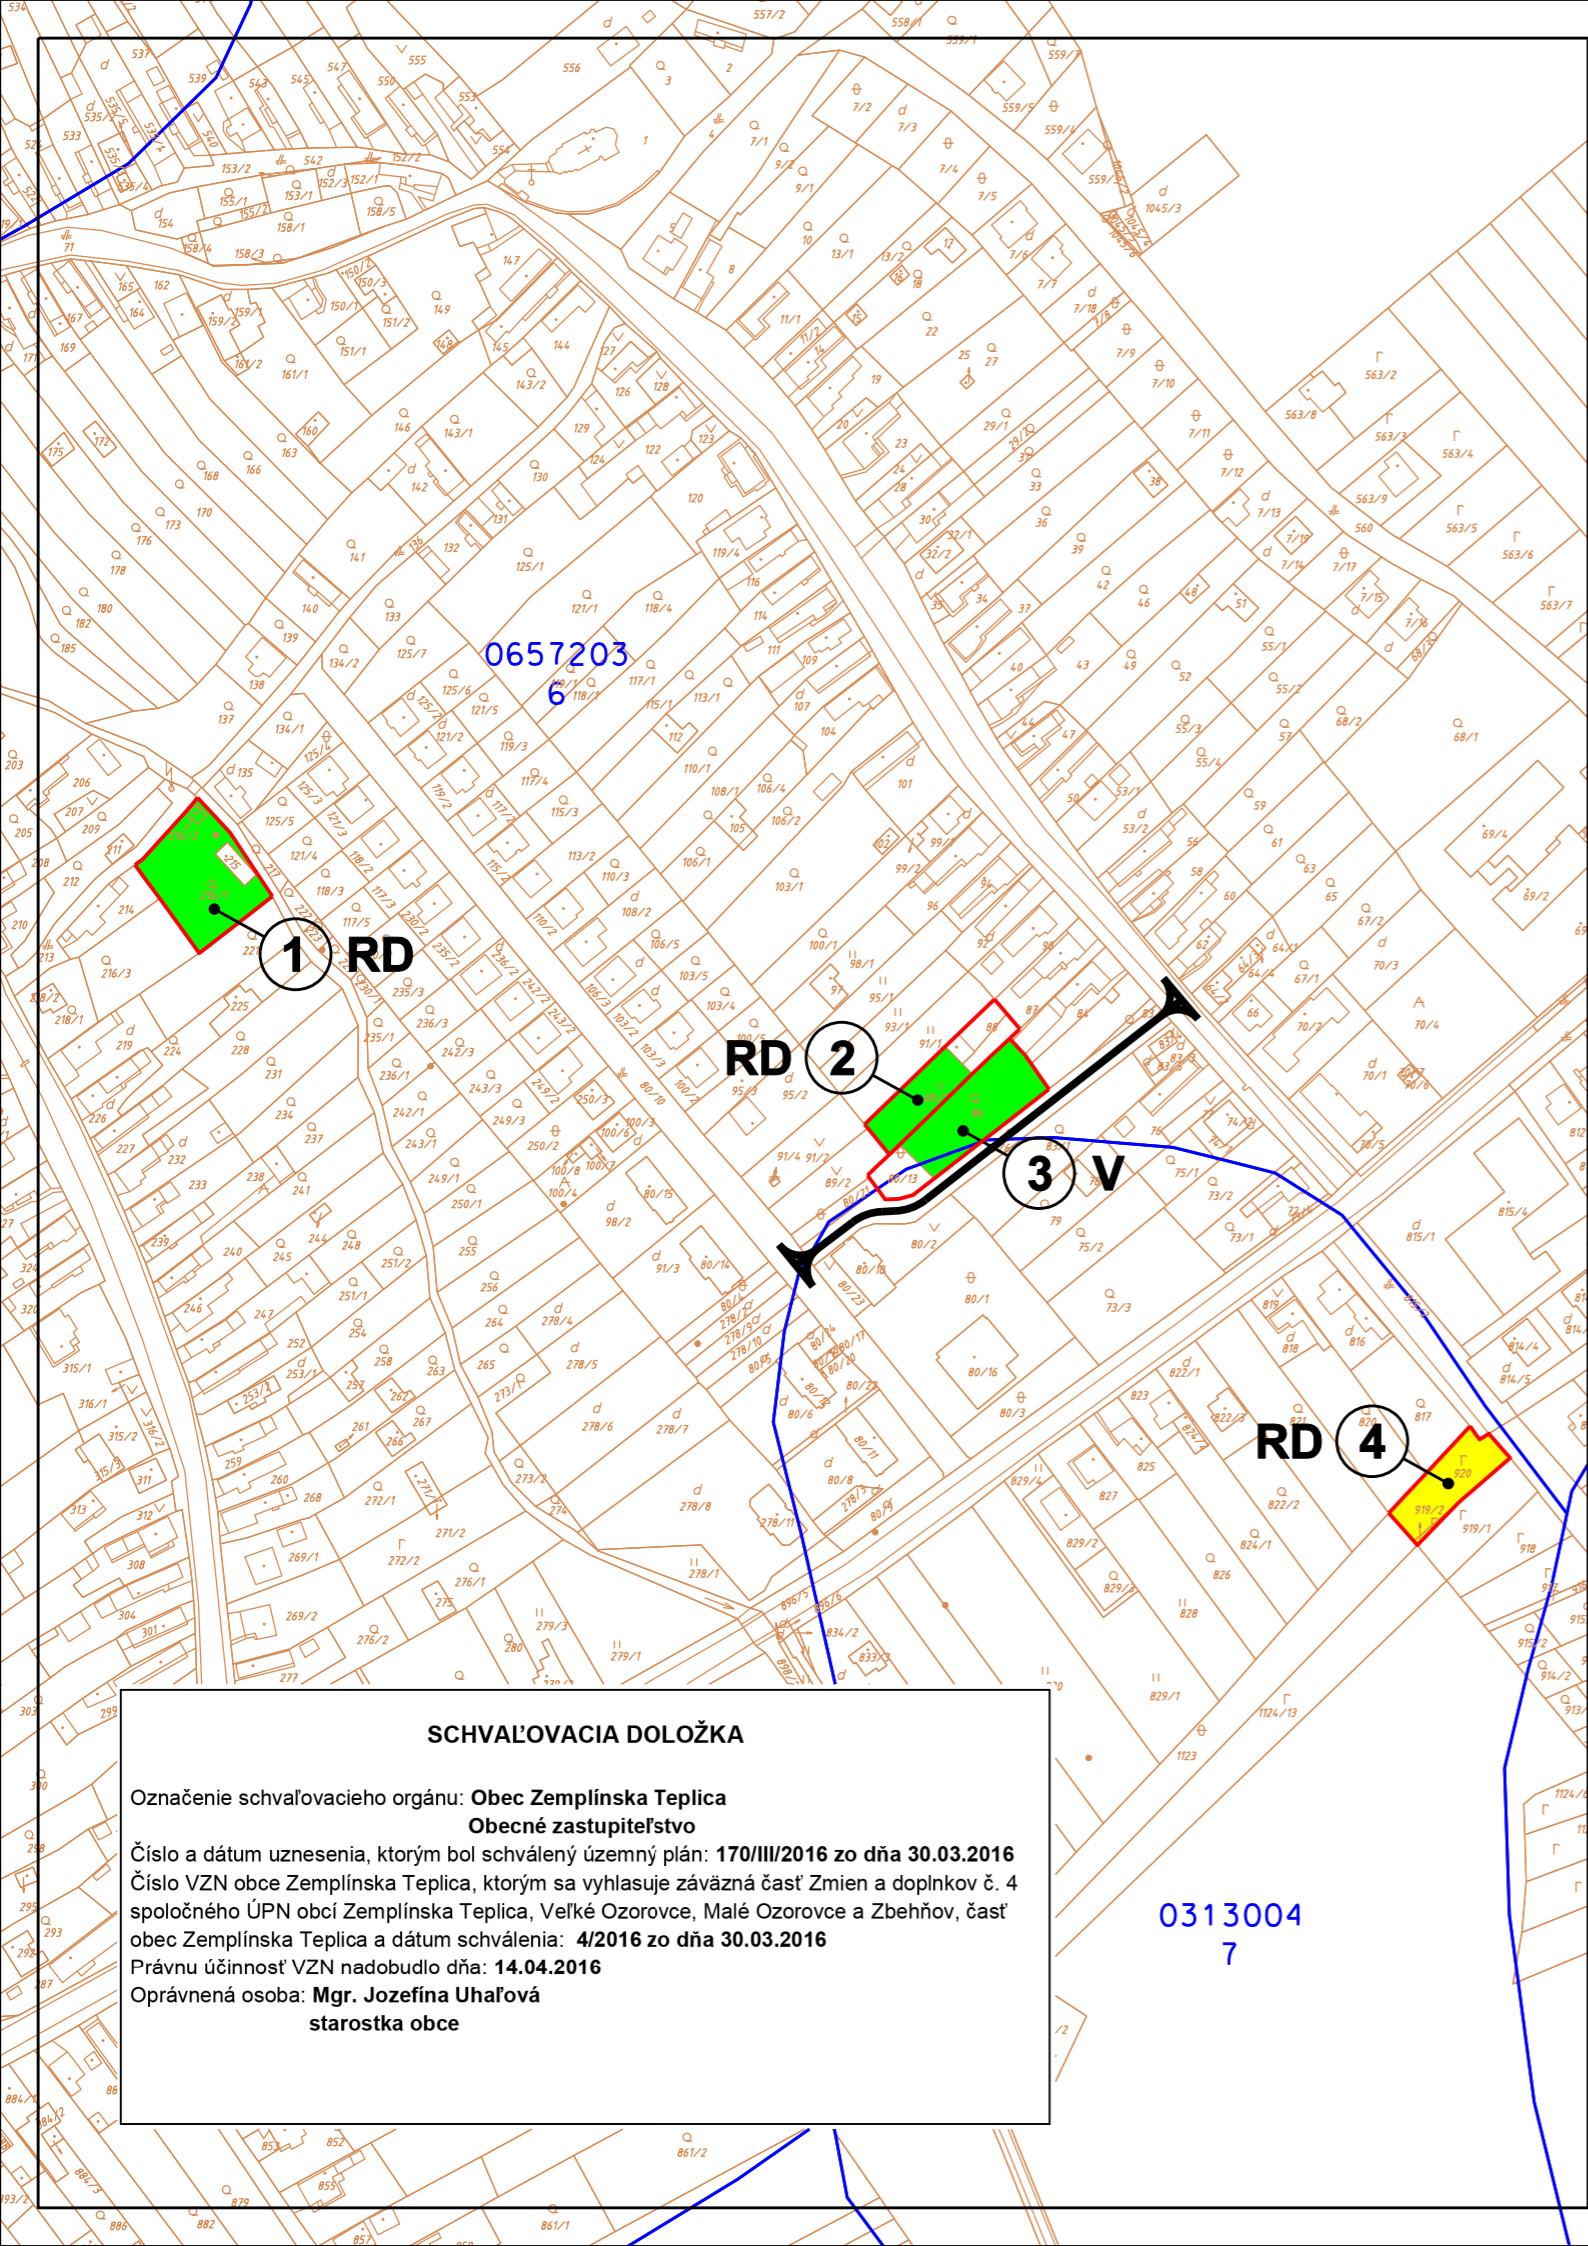

### SCHVAĽOVACIA DOĽOŽKA

Označenie schvaľovacieho orgánu: **Obec Zemplínska Teplica**  
**Obecné zastupiteľstvo**  
 Číslo a dátum uznesenia, ktorým bol schválený územný plán: **170/III/2016 zo dňa 30.03.2016**  
 Číslo VZN obce Zemplínska Teplica, ktorým sa vyhlasuje záväzná časť Zmien a doplnkov č. 4 spoločného ÚPN obcí Zemplínska Teplica, Veľké Ozorovce, Malé Ozorovce a Zbehnov, časť obce Zemplínska Teplica a dátum schválenia: **4/2016 zo dňa 30.03.2016**  
 Právnu účinnosť VZN nadobudlo dňa: **14.04.2016**  
 Oprávnená osoba: **Mgr. Jozefína Uhaľová**  
**starostka obce**

Osoba s odbornou spôsobilosťou pre obstarávanie ÚPP a ÚPD, Ing. M. Hudec, reg. číslo 275

<b>URBAN TRADE</b> PROJEKTOVÁ KANCELÁRIA	URBANIZMUS-ÚZEMNÝ PLÁN-EKOLÓGIA-ŽIVOTNÉ PROSTREDIE Košice, Letná ul. č. 45, www.urban.sk, urban@urban.sk	dátum spracovania: <b>2016</b>
názov dokumentácie:	<b>ZMENY A DOPLNKY č. 4 SPOLOČNÉHO ÚPN OBCÍ, NÁVRH ČASŤ OBEC ZEMPLÍNSKA TEPLICA - ČISTOPIS</b>	
názov výkresu:	<b>VYHODNOTENIE STAVEBNÝCH NÁVRHOV A INÝCH ZÁMEROV NA POĽNOHOSPODÁRSKEJ PŔDE</b>	
autor: ING. ARCH. D. HUDEC	projektanti: <b>ING. Š. ŠKODA, ING. M. DROTÁR, ING. F. PRIŠČÁK</b>	mierka: <b>1:2880</b>
<b>ARCHIGRAPH</b> STUŽBA	grafika: <b>ING. A. MEZEJOVÁ</b> ARCHITEKTONICKO-GRAFICKÉ ŠTÚDIO, Letná 45, 041 91 Košice	